ZAŁĄCZNIK 6b – TYPOWA OSTROGA – PLAN SYTUACYJNY – ZAKRES ODBUDOWY KONSTRUKCJI OSTROGI ~50%
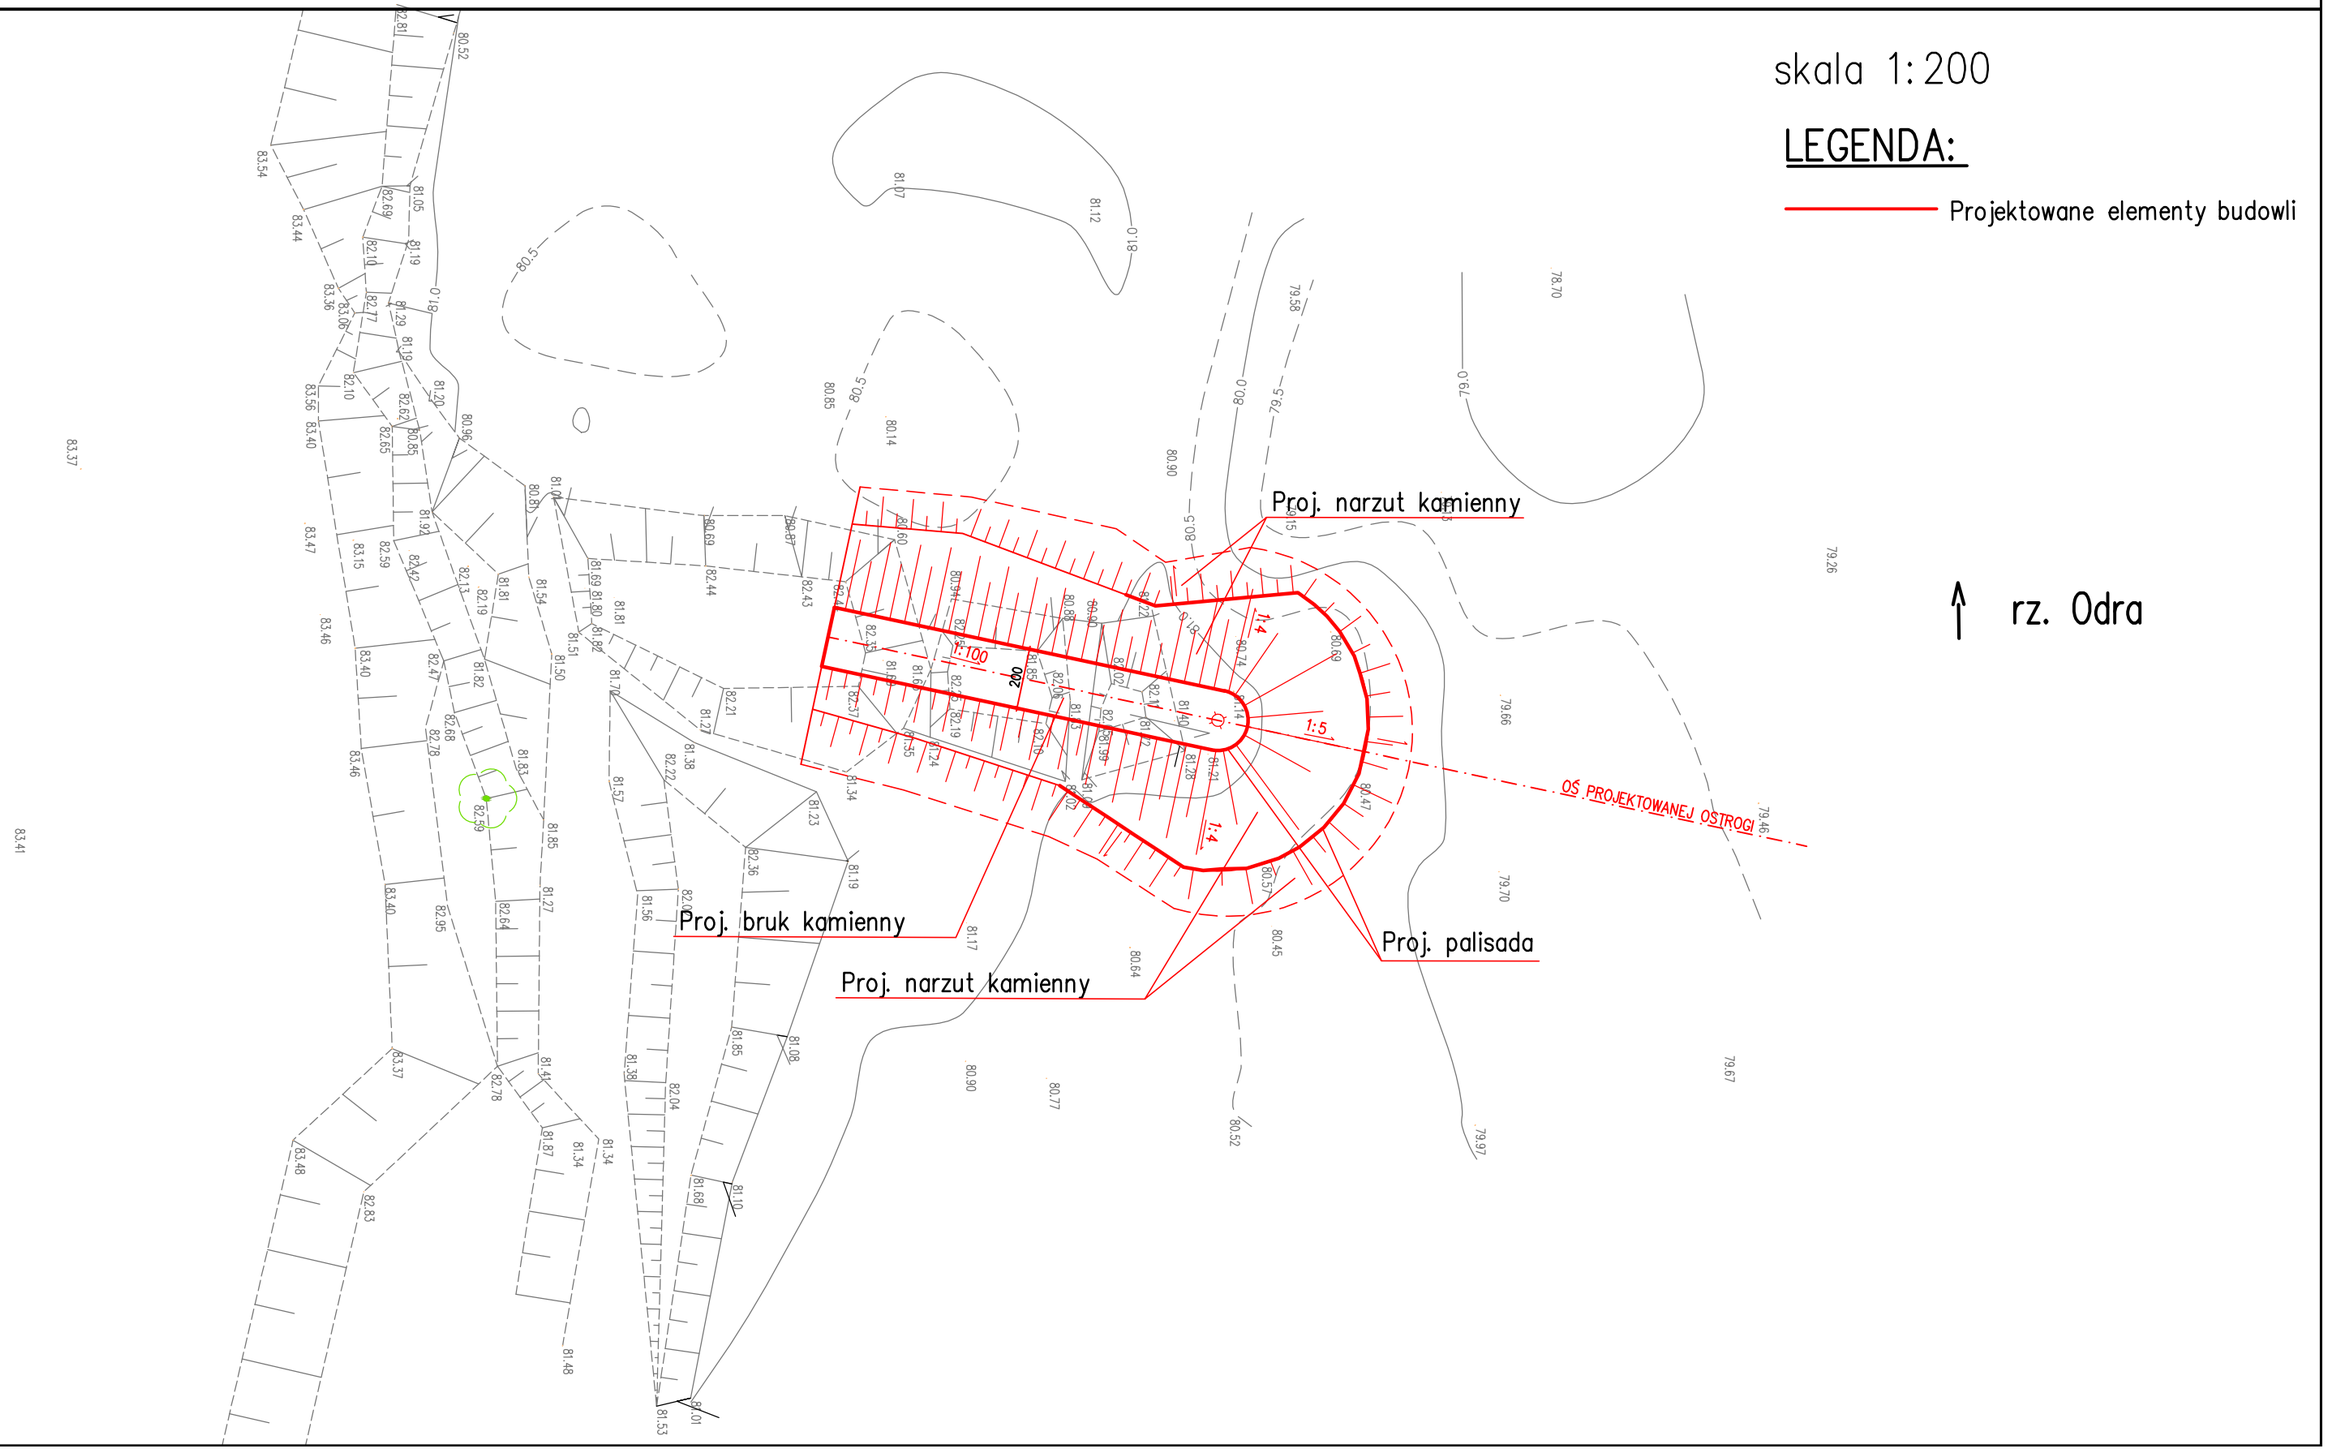
Kontrakt na roboty 1B.1/1 (a): Odbudowa zabudowy regulacyjnej rzeki Odry – przystosowanie do III klasy drogi wodnej,
na odcinku od miejscowości Ścinawa do ujścia Nysy Łużyckiej – Etap II