


# ZMIANA STUDIUM UWARUNKOWAŃ I KIERUNKÓW ZAGOSPODAROWANIA PRZESTRZENNEGO GMINY SULECHÓW

Kierunki zagospodarowania przestrzennego  
 skala 1:10 000

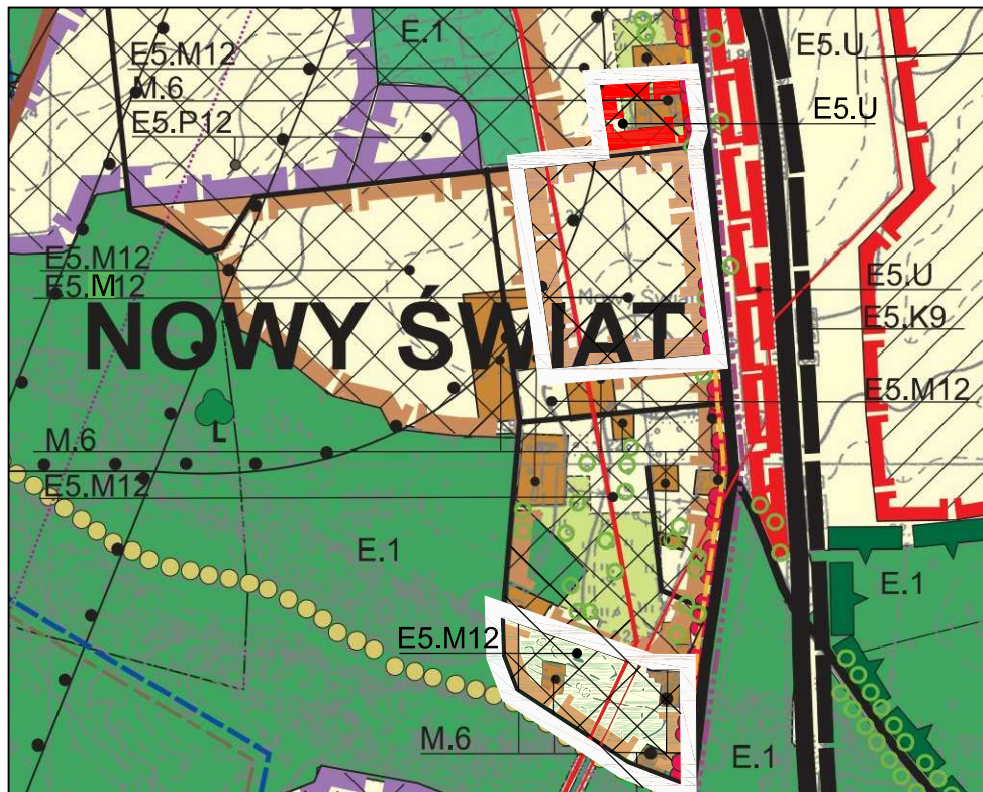

ZAŁĄCZNIK NR 2  
 DO UCHWAŁY NR .....  
 RADY MIEJSKIEJ W SULECHOWIE  
 z dnia .....



**OZNACZENIA:**

	granice terenu objętego zmianą studium
	symbol obszaru funkcjonalnego
	granica projektowanego obszaru kierunkowego

**Funkcja /przeznaczenie/ obszarów:**

	mieszkaniowa
	usługowa
	ekologia/ tereny otwarte

**Działania operacyjne:**

	obszar rolniczej przestrzeni produkcyjnej, który może być przeznaczony pod zabudowę
	obszar zabudowany lub zagospodarowany/ bez zabudowy/ do adaptacji
	obszar objęty obowiązującym planem miejscowym

**Strefy związane z urządzeniami technicznymi**

	strefa ochronna związana z ograniczeniami w zabudowie, zagospodarowaniu i użytkowaniu terenu
--	--

**Kierunki rozwoju infrastruktury technicznej**

	linia energetyczna wysokiego napięcia
	linia energetyczna średniego napięcia