


MIEJSCOWY PLAN ZAGOSPODAROWANIA PRZESTRZENNEGO CZĘŚCI TERENÓW W OBRĘBIE GEODEZYJNYM KRUSZYNA

SKALA 1:1000

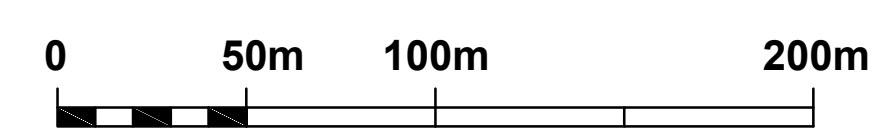

ZAŁĄCZNIK NR 1
DO UCHWAŁY NR
RADY MIEJSKIEJ W SULECHOWIE
z dnia


Oznaczenia obowiązujące:

- granca obszaru objętego planem
- linie rozgraniczające tereny o różnym przeznaczeniu lub różnych zasadach zagospodarowania
- nieprzekraczalnie linie zabudowy
- MN tereny zabudowy mieszkaniowej jednorodzinnej
- MW teren zabudowy mieszkaniowej wielorodzinnej
- U tereny zabudowy usługowej
- P/U teren zabudowy produkcyjno - usługowej
- U/ZP teren zabudowy usługowej i zieleni urządzonej
- ZI tereny zieleni izolacyjnej
- ZN/E tereny zieleni niskiej z trasami przebiegu linii elektroenergetycznych
- WS tereny wód powierzchniowych
- WS,ZN tereny wód powierzchniowych i zieleni niskiej
- E tereny stacji elektroenergetycznych
- KDGP teren publicznej drogi klasy głównej ruchu przyspieszonego
- KDD tereny publicznych dróg klasy dojazdowej
- KDW tereny dróg wewnętrznych

Oznaczenia informacyjne:

- linie istniejącego podziału terenów na działki
- linie wewnętrznego podziału - orientacyjne
- elektroenergetyczna linia napowietrzna WN z pasem technologicznym
- elektroenergetyczne linie napowietrzne SN z pasem technologicznym
- strefa ochrony konserwatorskiej
- obiekty wpisane do ewidencji zabytków
- obiekty wpisane do rejestru zabytków
- stanowiska archeologiczne
- granca dopuszczalnego całodobowego poziomu hałasu od drogi krajowej nr 32
- pomnik przyrody

WYRYS ZE ZMIANY STUDIUM UWARUNKWAŃ I KIERUNKÓW
ZAGOSPODAROWANIA PRZESTRZENNEGO GMINY SULECHÓW
skala 1:10000

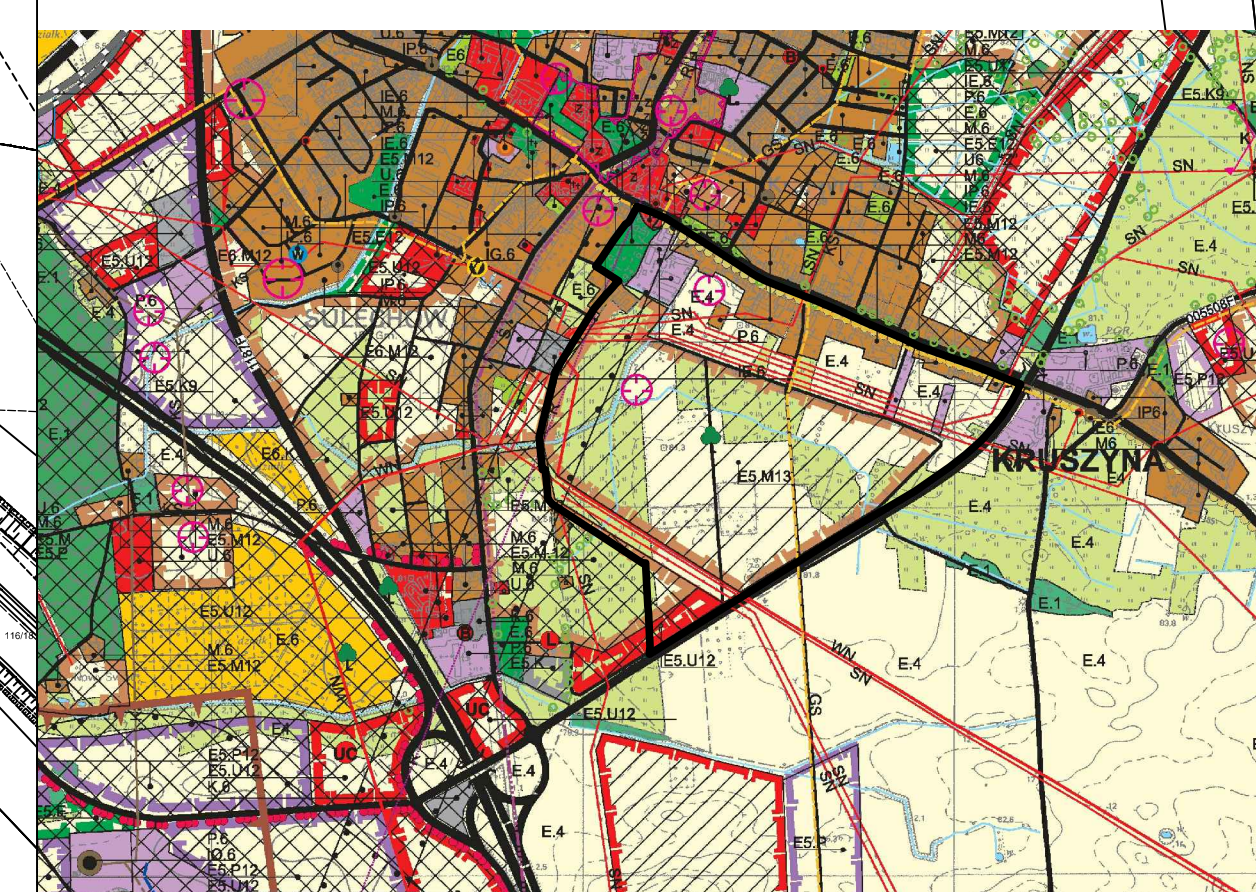

granca obszaru objętego planem

