


Załącznik I/1
Sulechów, Plac Ratuszowy 6, obręb 2, dz.193
Województwo lubuskie, powiat zielonogórski, gmina Sulechów
RATUSZ

RZUT PIWNIC szkic

OPIS I SZKIC LOKALU UŻYTKOWEGO „LOCHY”

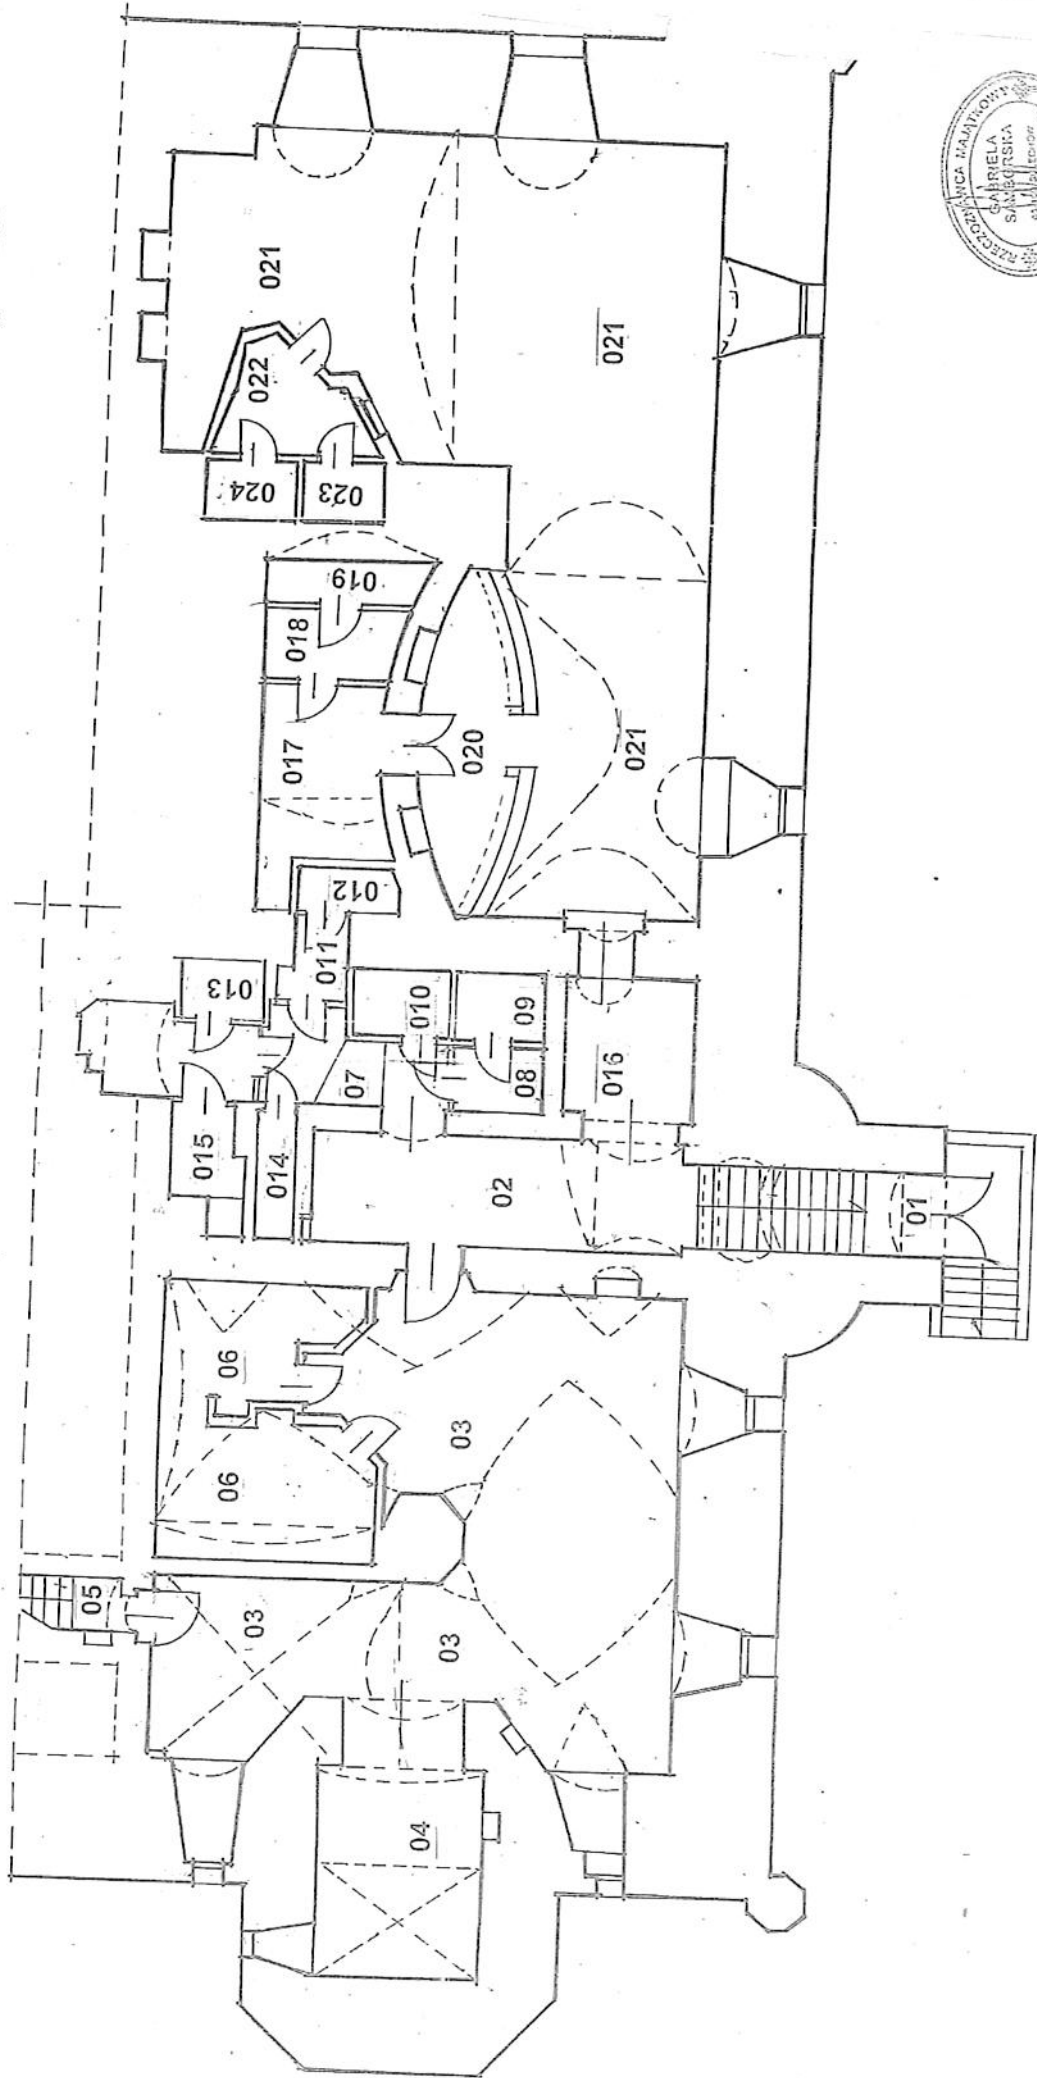

Sulechów, Plac Ratuszowy 6, obręb 2, dz.193

Województwo lubuskie, powiat zielonogórski, gmina Sulechów

RATUSZ

RZUT PIWNIC szkic

OPIS I SZKIC LOKALU UŻYTKOWEGO „LOCHY”

POWIERZCHNIA LOKALU UŻYTKOWEGO:

NR POM	NAZWA POMIESZCZENIA	POWIERZCHNIA [m ²]
01	I schody wejściowe h=2,07-2,37m;	= 3,81
02	I hall -0,68-2,37-2,55m;	=11,91
03	I sala konsumencka h=0,78-2,78m;	= 57,60
04	Wieża h=0,68-2,20-2,50m;	=10,58
05	Skrytka h=1,73m;	= 0,45
06	Szatnia h=0,71-0,99-2,78m;	= 16,59
07	Korytarz h=2,00-3,03m;	= 9,45
	WC damskie+przedsionek h=1,00-2,48-2,57m;	
08	Przedsionek wc	= 1,76
09	WC damskie	= 1,22
010	Pomieszczenie gospodarcze h=1,00-2,24m;	= 1,29
	WC męskie +przedsionek h=1,86-2,39-2,47m;	
011	Przedsionek	= 1,87
012	WC	= 2,30
013	Pomieszczenie pompy h=1,00-2,74m;	= 1,44
014	WC h=2,96m;	= 2,26
015	Pomieszczenie techniczne h=1,16-1,52-2,04m;	= 1,40
016	II Hall h=0,84-2,29m;	= 5,70
	Zaplecze kuchenne h=1,26-2,53m;	
017	I pomieszczenie	= 7,53
018	II pomieszczenie	= 2,61
019	III pomieszczenie	= 2,37
020	Bufet h=1,13-2,48m;	= 8,63
021	II Sala konsumencka h=0,67-1,13-1,40-2,68-2,71m	= 84,45
	WC II sala h=1,47-2,54m	
022	przedsionek	= 4,88
023	WC	= 1,27
024	WC	= 1,46
	RAZEM POWIERZCHNIA UŻYTKOWA LOKALU	=242,83

